


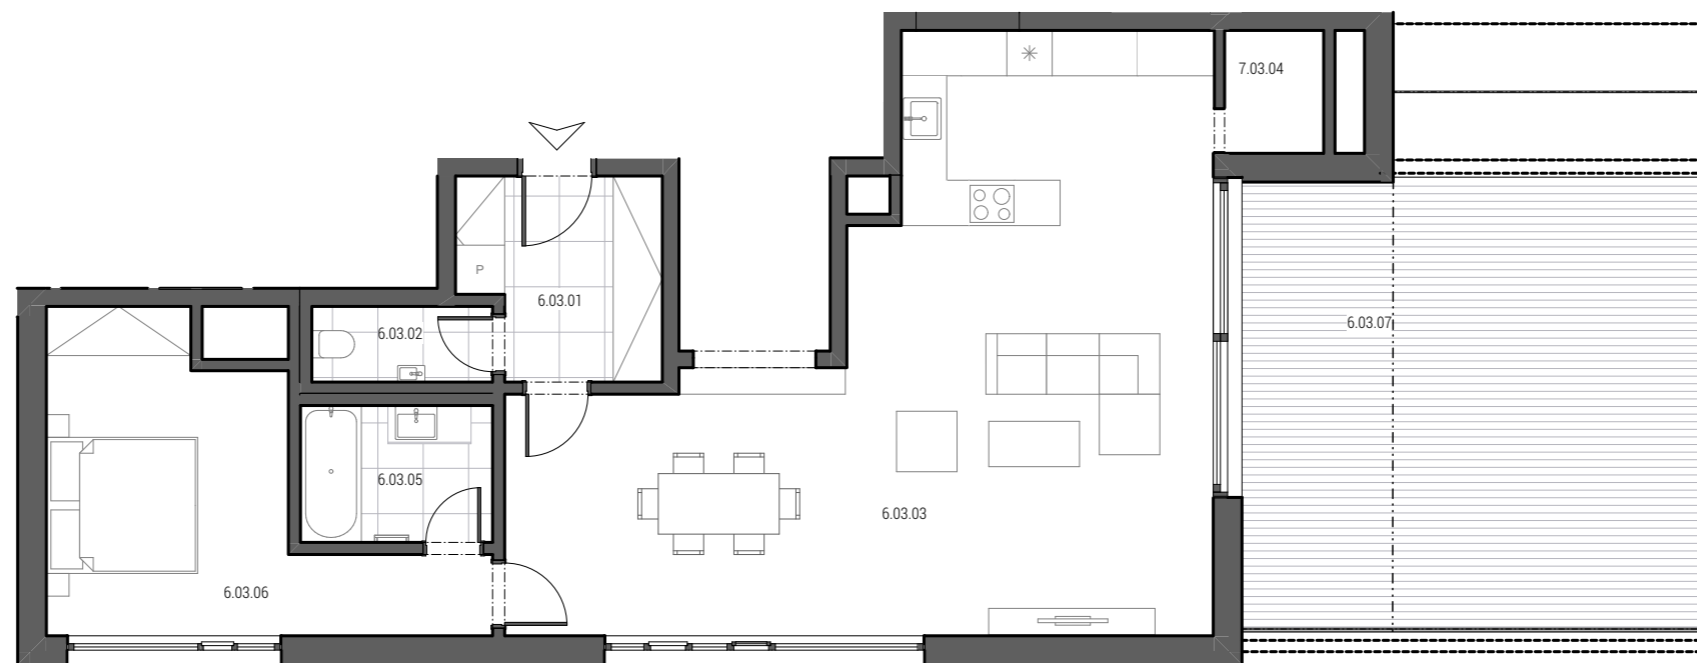



Číslo bytu Apartment no.	6.03
Dispozice Type	2+kk
Celková podlahová plocha Apt. area [m ²]	88,18
Podlaží Floor	6.NP

NO.	MÍSTNOST ROOM	m2
6.03.01	ZÁDVEŘÍ HALL	6,71
6.03.02	WC WC	2,39
6.03.03	OBYTNÝ PROSTOR LIVING ROOM	52,19
6.03.04	SPIŽ LIVING ROOM	2,19
6.03.05	KOUPELNA BATHROOM	4,60
6.03.06	LOŽNICE BEDROOM	15,75
6.03.07	TERASA TERRACE	78,16




Upozornění:
 Podlahová plocha spočítána dle zákona ve smyslu §2 a §3 nařízení vlády č. 366/2013 Sb., ve znění ke dni 25.6.2020 - byt je ohraničen vnitřními povrchy obvodových stěn. Plochy jednotlivých místností jsou pouze orientační, změna je vyhrazena. Vyobrazené zařízení v plánech bytů (nábytek, kuchyňská linka, elektrické spotřebiče, atd.) nejsou součástí standardu.

Měřítko | Scale

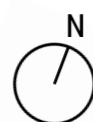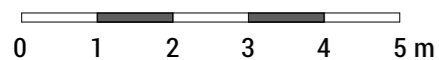


Lokalita | Location

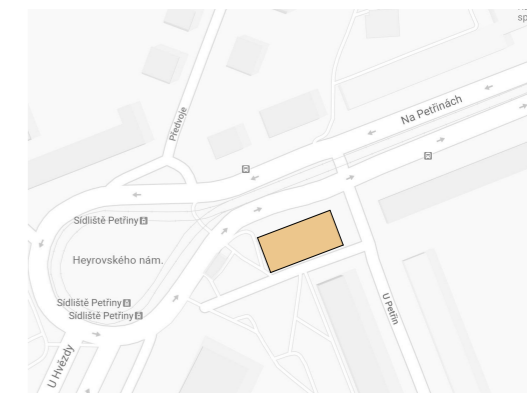

Plán podlaží | Floor plan

6.NP

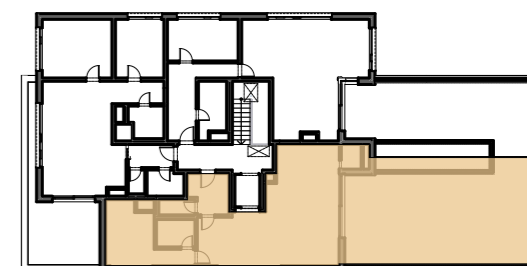

Fasádní pohled | Facade view



U Parku

Fasádní pohled | Facade view



U Petřin